


Planta de Localização - Cadastro

Requerente: Carlos Cabaços

Residência: Moleanos

Local: ÉVORA DE ALCOBAÇA

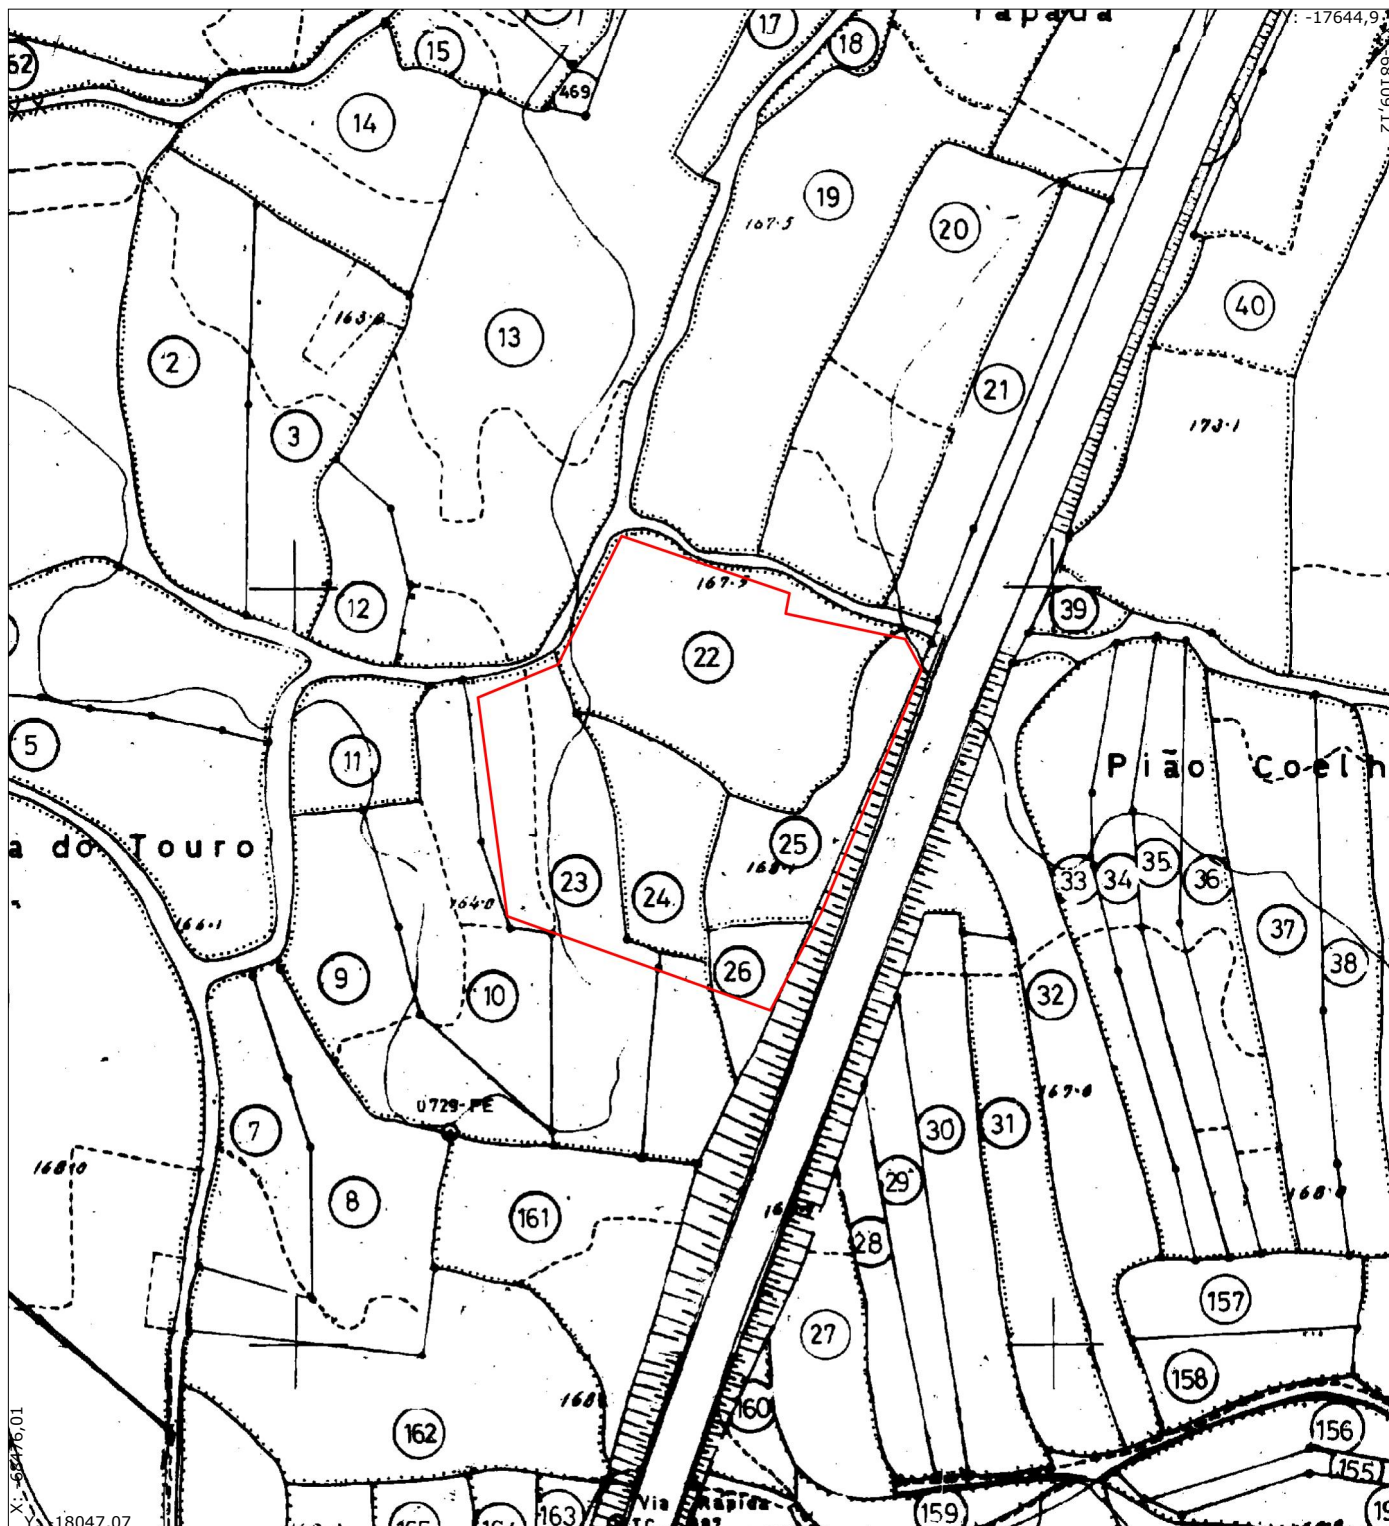

Escala: 1:2000

Guia Nº:

Planta Nº: 31970

O Técnico:

Centroide: (-68294,983 ; -17845,489)

Data: 29/09/2021


Web

Carta Militar

Requerente: Carlos Cabaços

Residência: Moleanos

Local: ÉVORA DE ALCOBAÇA

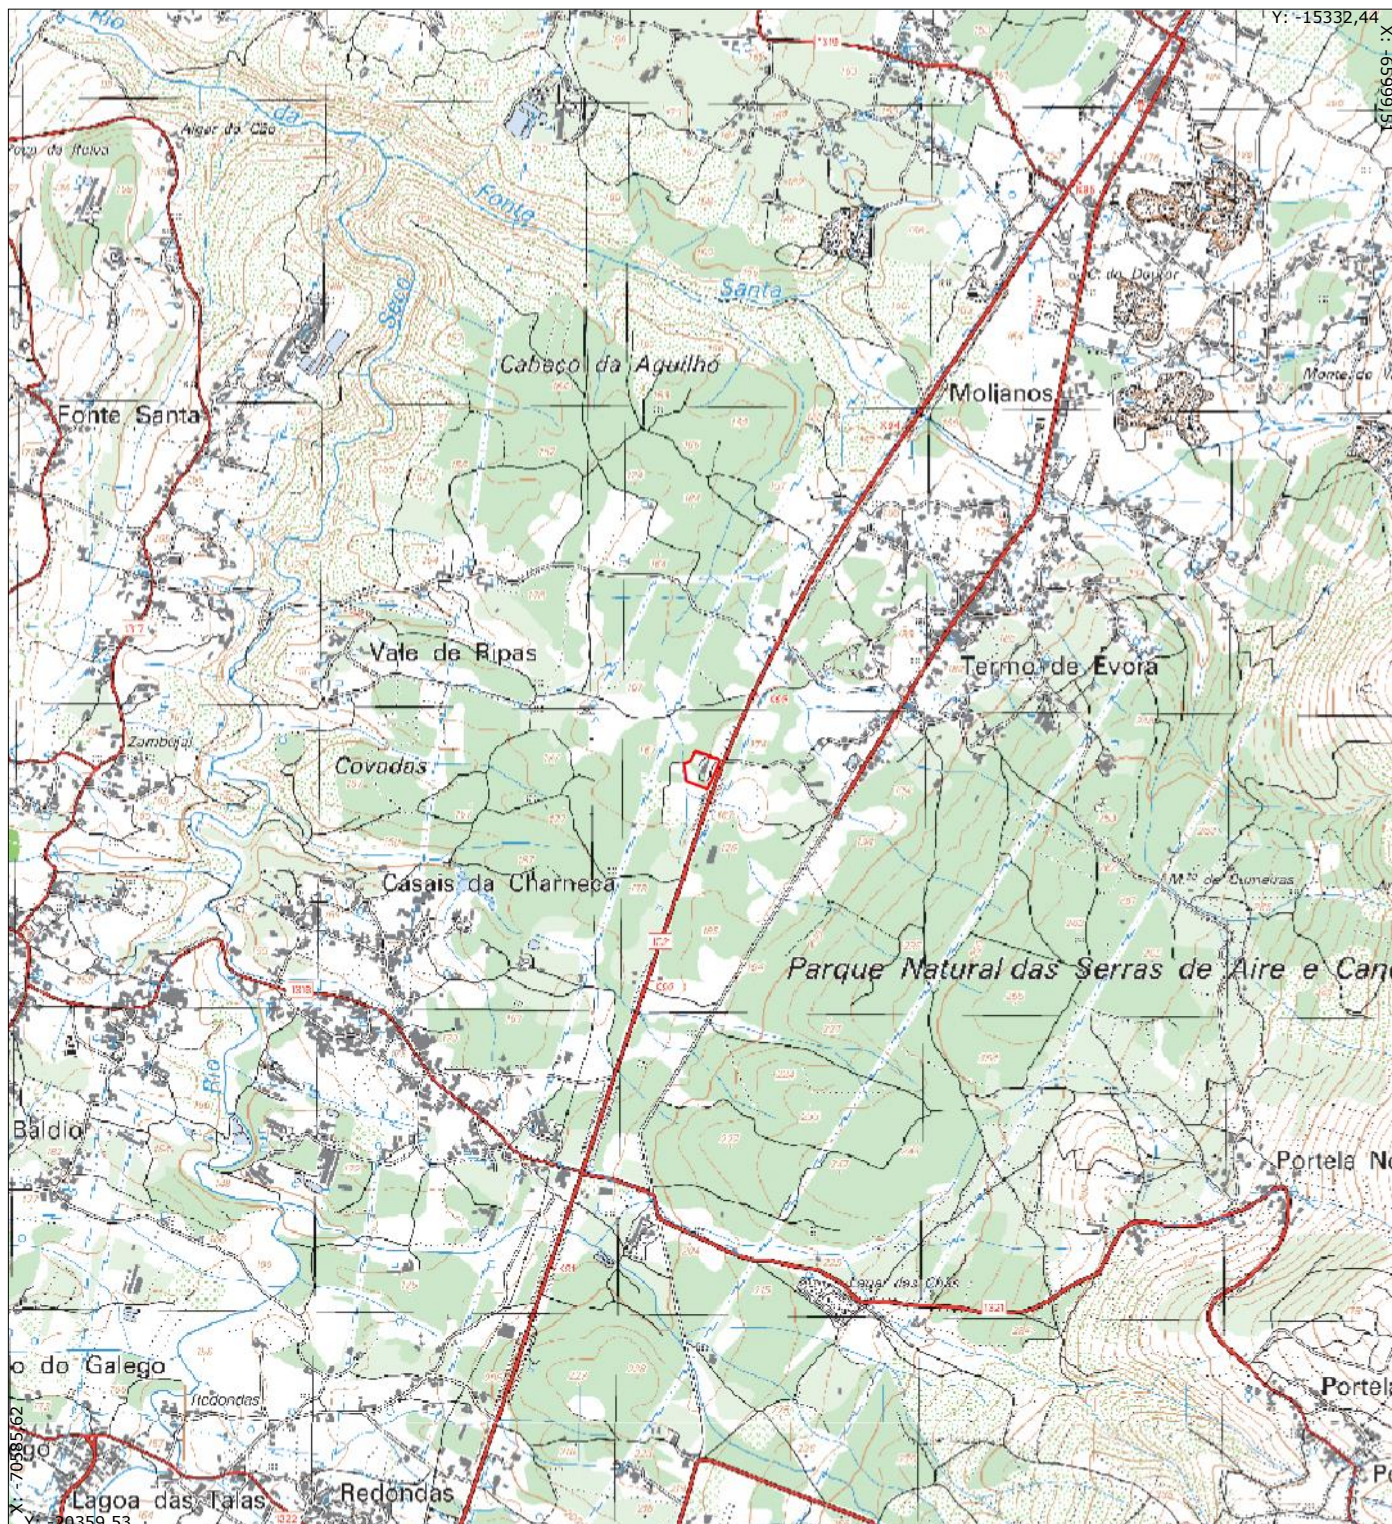

Escala: 1:25000

Guia Nº:

Planta Nº: 31970

O Técnico:

Centroide: (-68294,983 ; -17845,489)

Data: 29/09/2021

Web

Planta de Localização - Cartografia

Requerente: Carlos Cabaços

Residência: Moleanos

Local: ÉVORA DE ALCOBAÇA



Escala: 1:10000

Guia N°:

Planta N°: 31970

O Técnico:

Centroide: (-68294,983 ; -17845,489)

Data: 29/09/2021


Web

Planta de Localização - Condicionantes

Requerente: Carlos Cabaços

Residência: Moleanos

Local: ÉVORA DE ALCOBAÇA

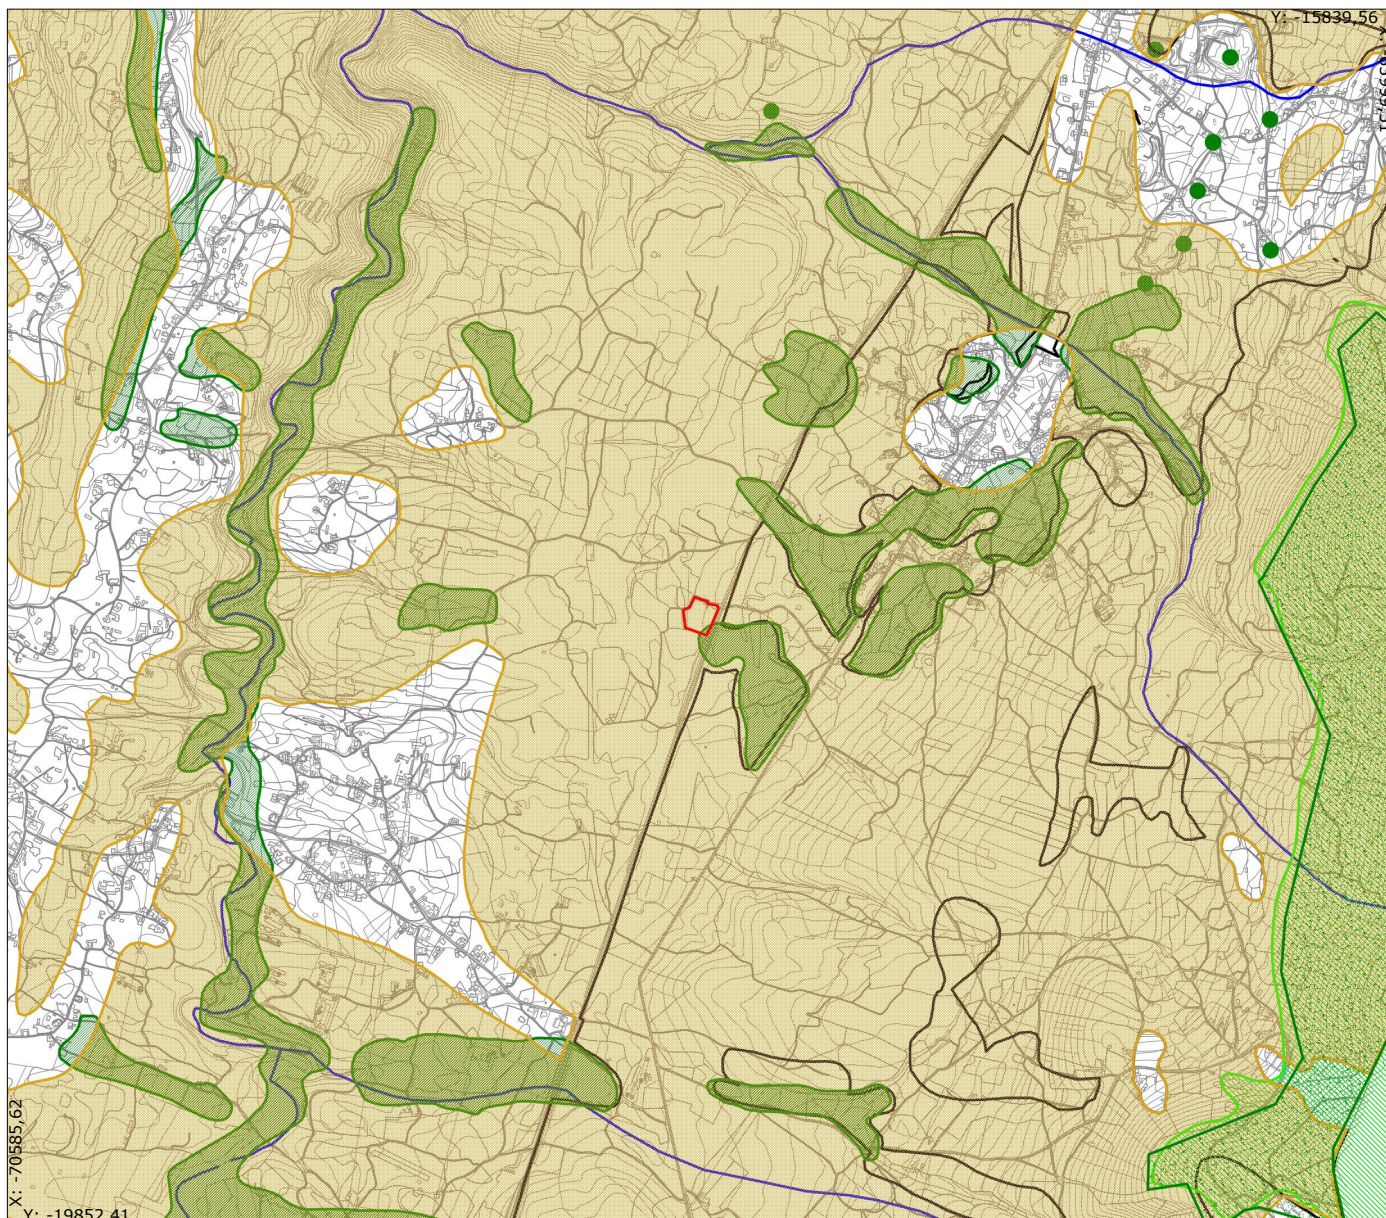

LEGENDA

- | | | | |
|--|--|---|--|
|  dec_reg |  Exploração de Inertes |  Farol |  Linhas de Água Norte |
|  Linhas de Água Sul |  Marcos Geodésicos |  Matas Nacionais |  Parque Natural |
|  RAN |  Regadio Paul Ceta |  Regflo Alcobça |  REN |
|  Termas Piedade |  Terrenos Florestais Municipais |  RAN | |

Escala: 1:25000

Guia Nº:

Planta Nº: 31970

O Técnico:

Centroide: (-68294,983 ; -17845,489)

Data: 29/09/2021


Web

Planta de Localização - Ordenamento

Requerente: Carlos Cabaços

Residência: Moleanos

Local: ÉVORA DE ALCOBAÇA

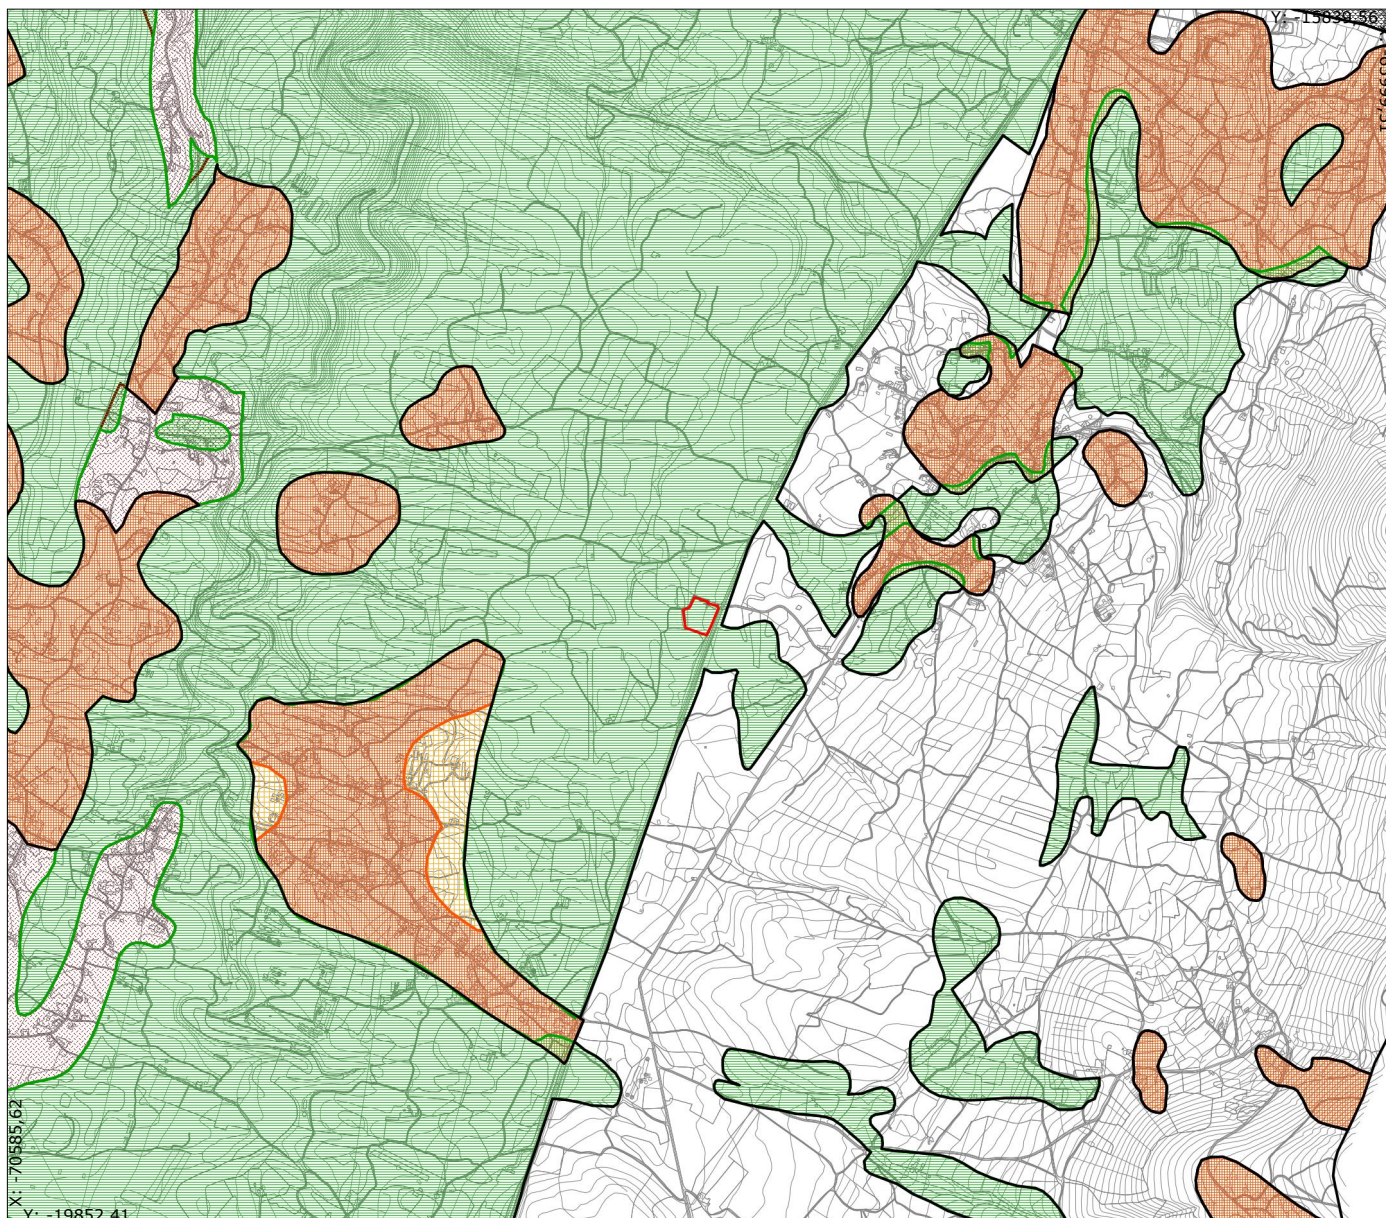

LEGENDA

Área dos Medros	Área Protecção Parcial	Limite do Núcleo Urbano	Limite do Plano 32_93
Localização Equipamentos Hoteleiros	RAN	RAN Linha	REN
REN e RAN	Áreas Florestais	Áreas Rurais de Transição	Áreas Verdes
Centro Histórico	Dec_reg	Espaços Urbanizáveis	Espaço Urbano
Espaços Industriais Existentes	Espaços Industriais Extrativa	Espaços Industriais Propostos	Frente mar lagoa
Parque Natural	Perímetros Urbanos	PPVigor	Regadio Paul Cela
Termas Piedade	UOPG	Outras Áreas Agrícolas	

Escala: 1:25000

Guia Nº:

Planta Nº: 31970

O Técnico:

Centroide: (-68294,983 ; -17845,489)

Data: 29/09/2021


Web

Planta de Localização - Ran e Ren

Requerente: Carlos Cabaços

Residência: Moleanos

Local: ÉVORA DE ALCOBAÇA

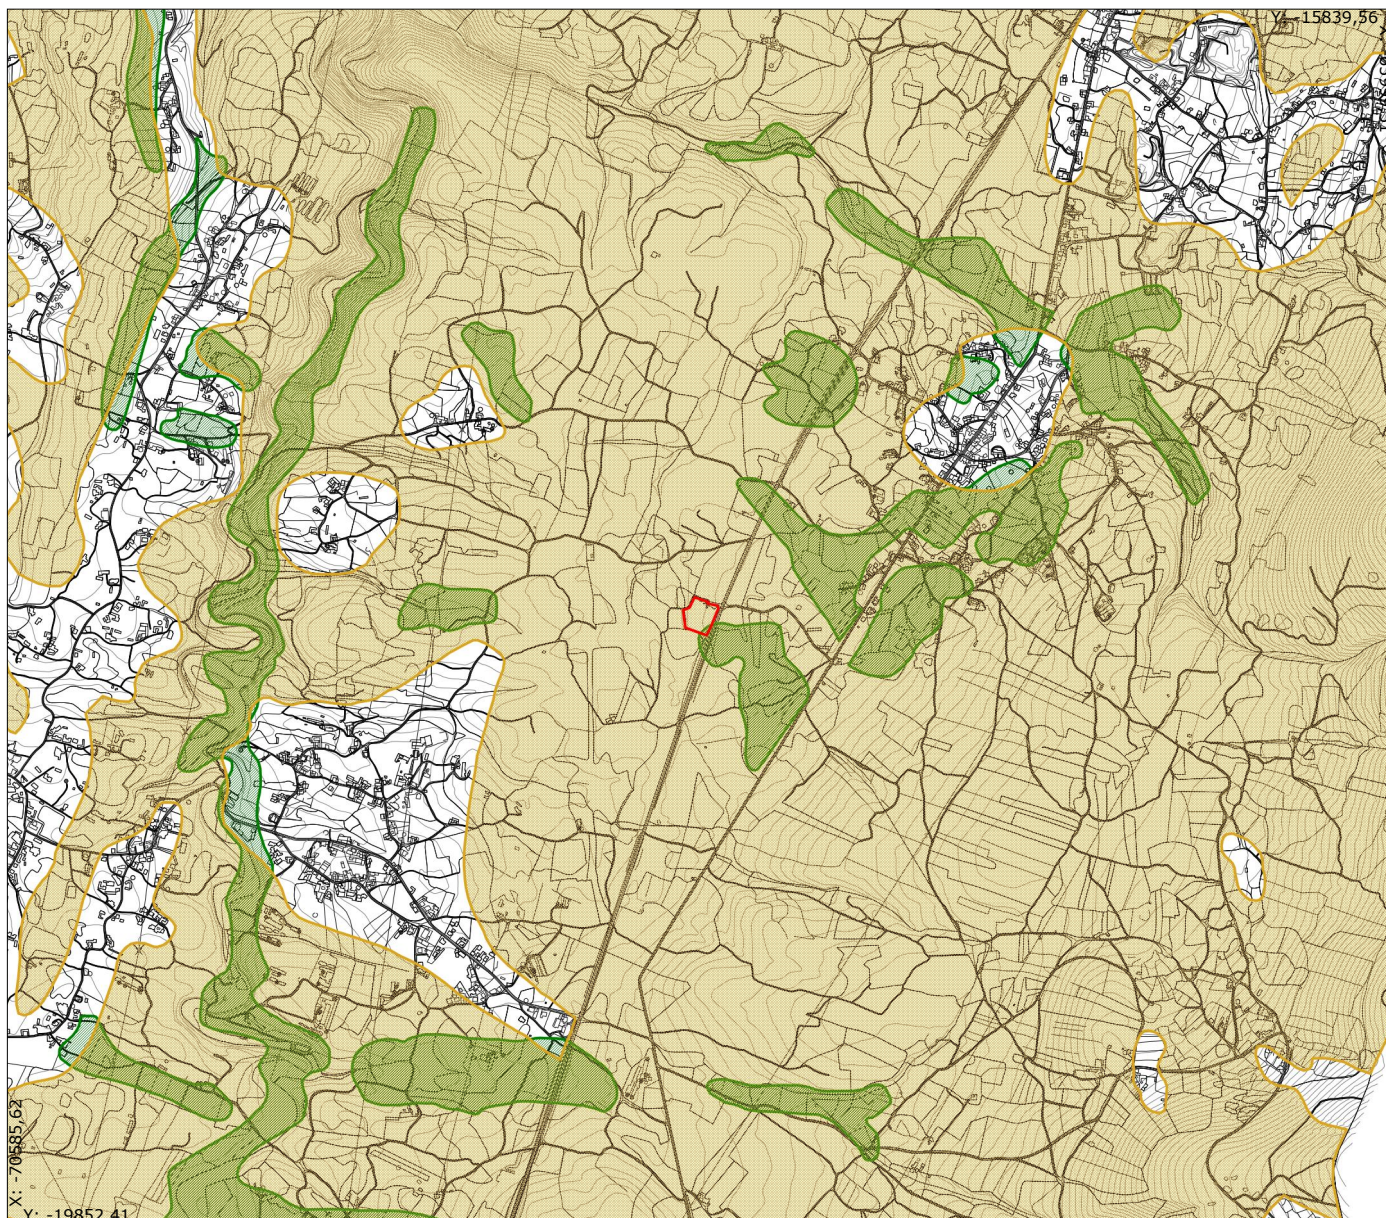

LEGENDA


 RAN  REN

Planta de Localização - Ortofotomapa

Requerente: Carlos Cabaços

Residência: Moleanos

Local: ÉVORA DE ALCOBAÇA

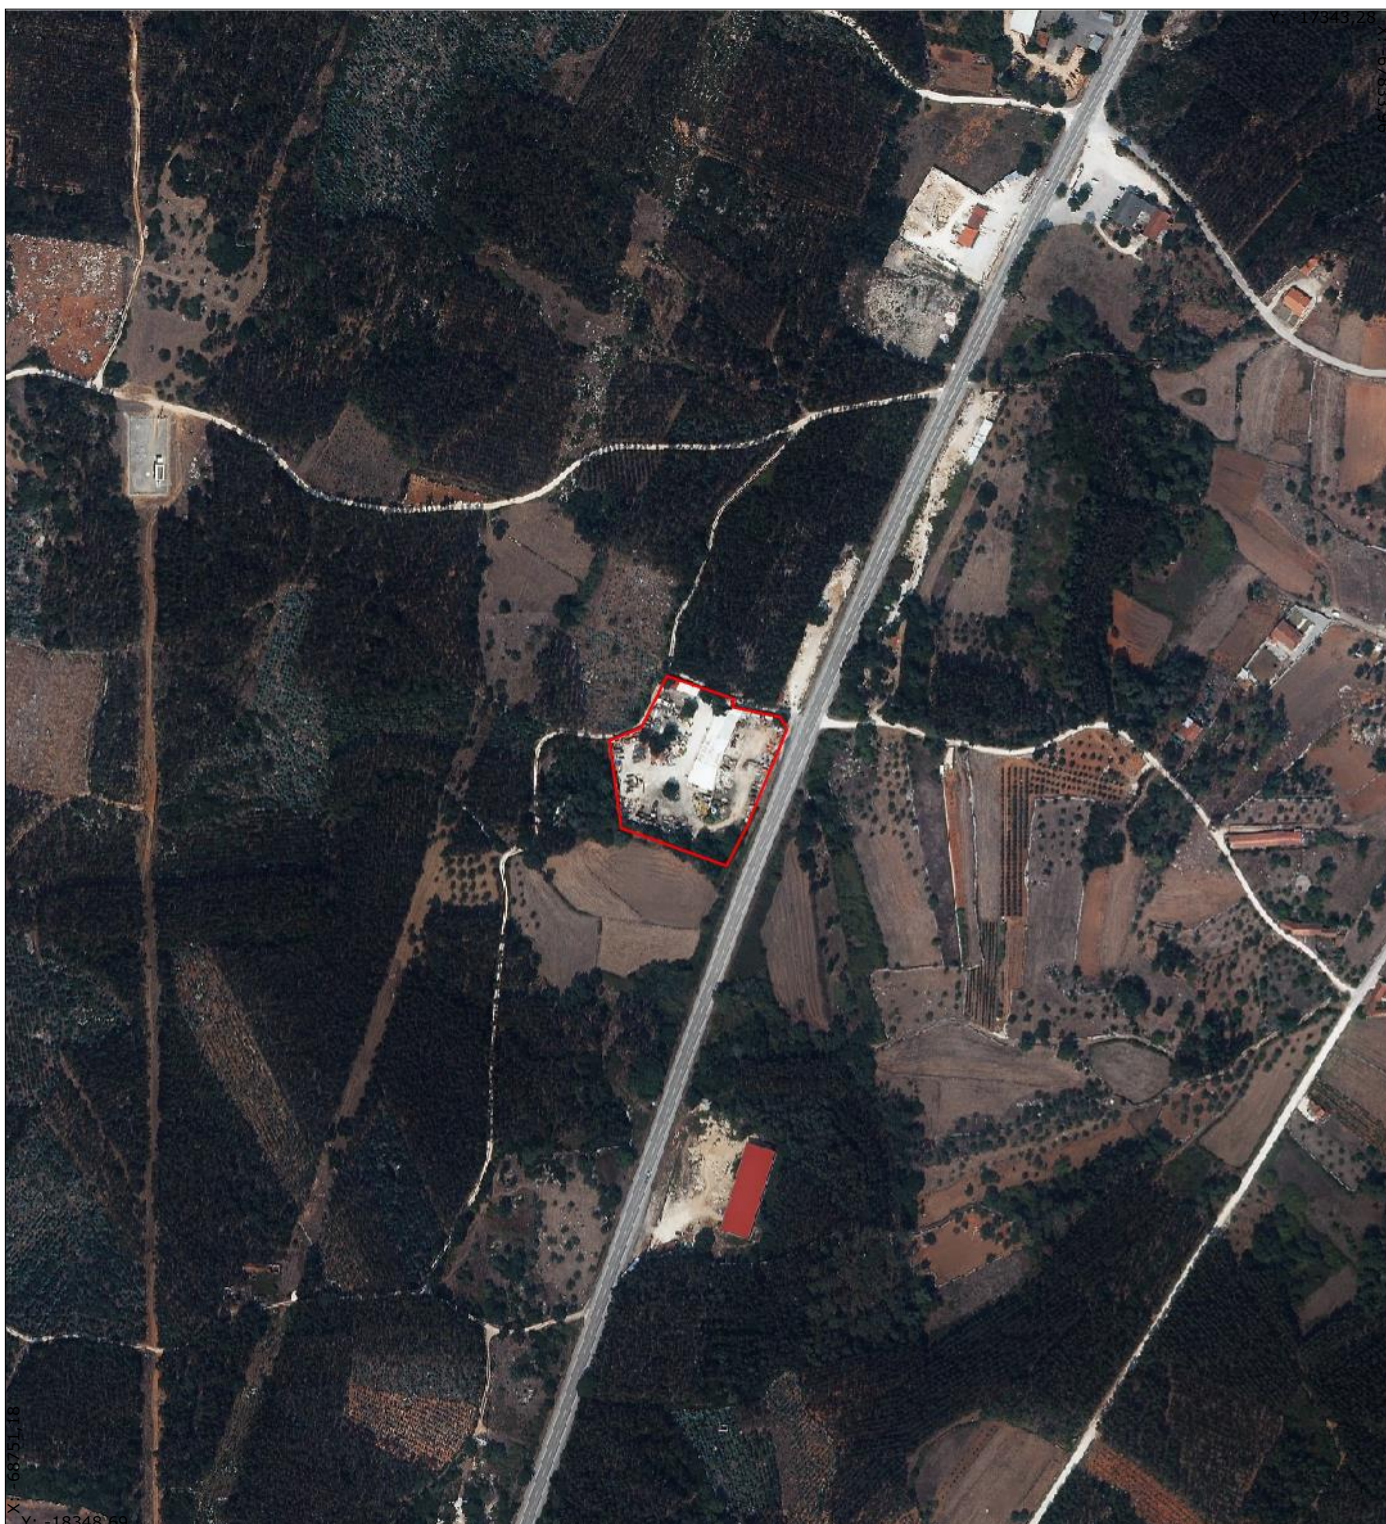

Escala: 1:5000

Guia Nº:

Planta Nº: 31970

O Técnico:

Centroide: (-68294,983 ; -17845,489)

Data: 29/09/2021

Web

Carta de Perigosidade - PMDFCI

Requerente: Carlos Cabaços






Residência: Moleanos

Local: ÉVORA DE ALCOBAÇA



LEGENDA

Perigosidade

 Muito Alta  Alta  Média  Baixa  Muito Baixa

Escala: 1:2000

Guia Nº:

Planta Nº: 31970

O Técnico:

Centroide: (-68294,983 ; -17845,489)

Data: 29/09/2021

Web

PDM Ordenamento - POCACE

Requerente: Carlos Cabaços

Residência: Moleanos

Local: ÉVORA DE ALCOBAÇA



LEGENDA

- Limite
- Zona Marítima de Proteção**
 - Faixa de Proteção Costeira
- Zona Terrestre de Proteção**
 - Faixa de Proteção Costeira
 - Faixa de Proteção Complementar
 - Margem
- Faixas de Salvaguarda em Litoral Arenoso**
 - Faixas de Salvaguarda à Erosão Costeira - Nível I
 - Faixa de Salvaguarda ao Galgamento e Inundação Costeira - Nível I
- Faixas de Salvaguarda em Litoral de Arriba**
 - Faixas de Salvaguarda para MAR - Nível I
 - Faixa de salvaguarda para terra - Nível I
 - Faixa de salvaguarda para terra - Nível II
 - Faixas de Salvaguarda em Litoral de Arriba - Área de Instabilidade Potencial
- Áreas Críticas**
 - Áreas Críticas de Reabilitação Urbana
 - Áreas Críticas de Relocalização
- Componentes Complementares**
 - Área de Intervenção do POCACE
 - Limite do Concelho (CAOP 2018)

Escala: 1:25000

Guia Nº:

Planta Nº: 31970

O Técnico:

Centroide: (-68294,983 ; -17845,489)

Data: 29/09/2021

Web