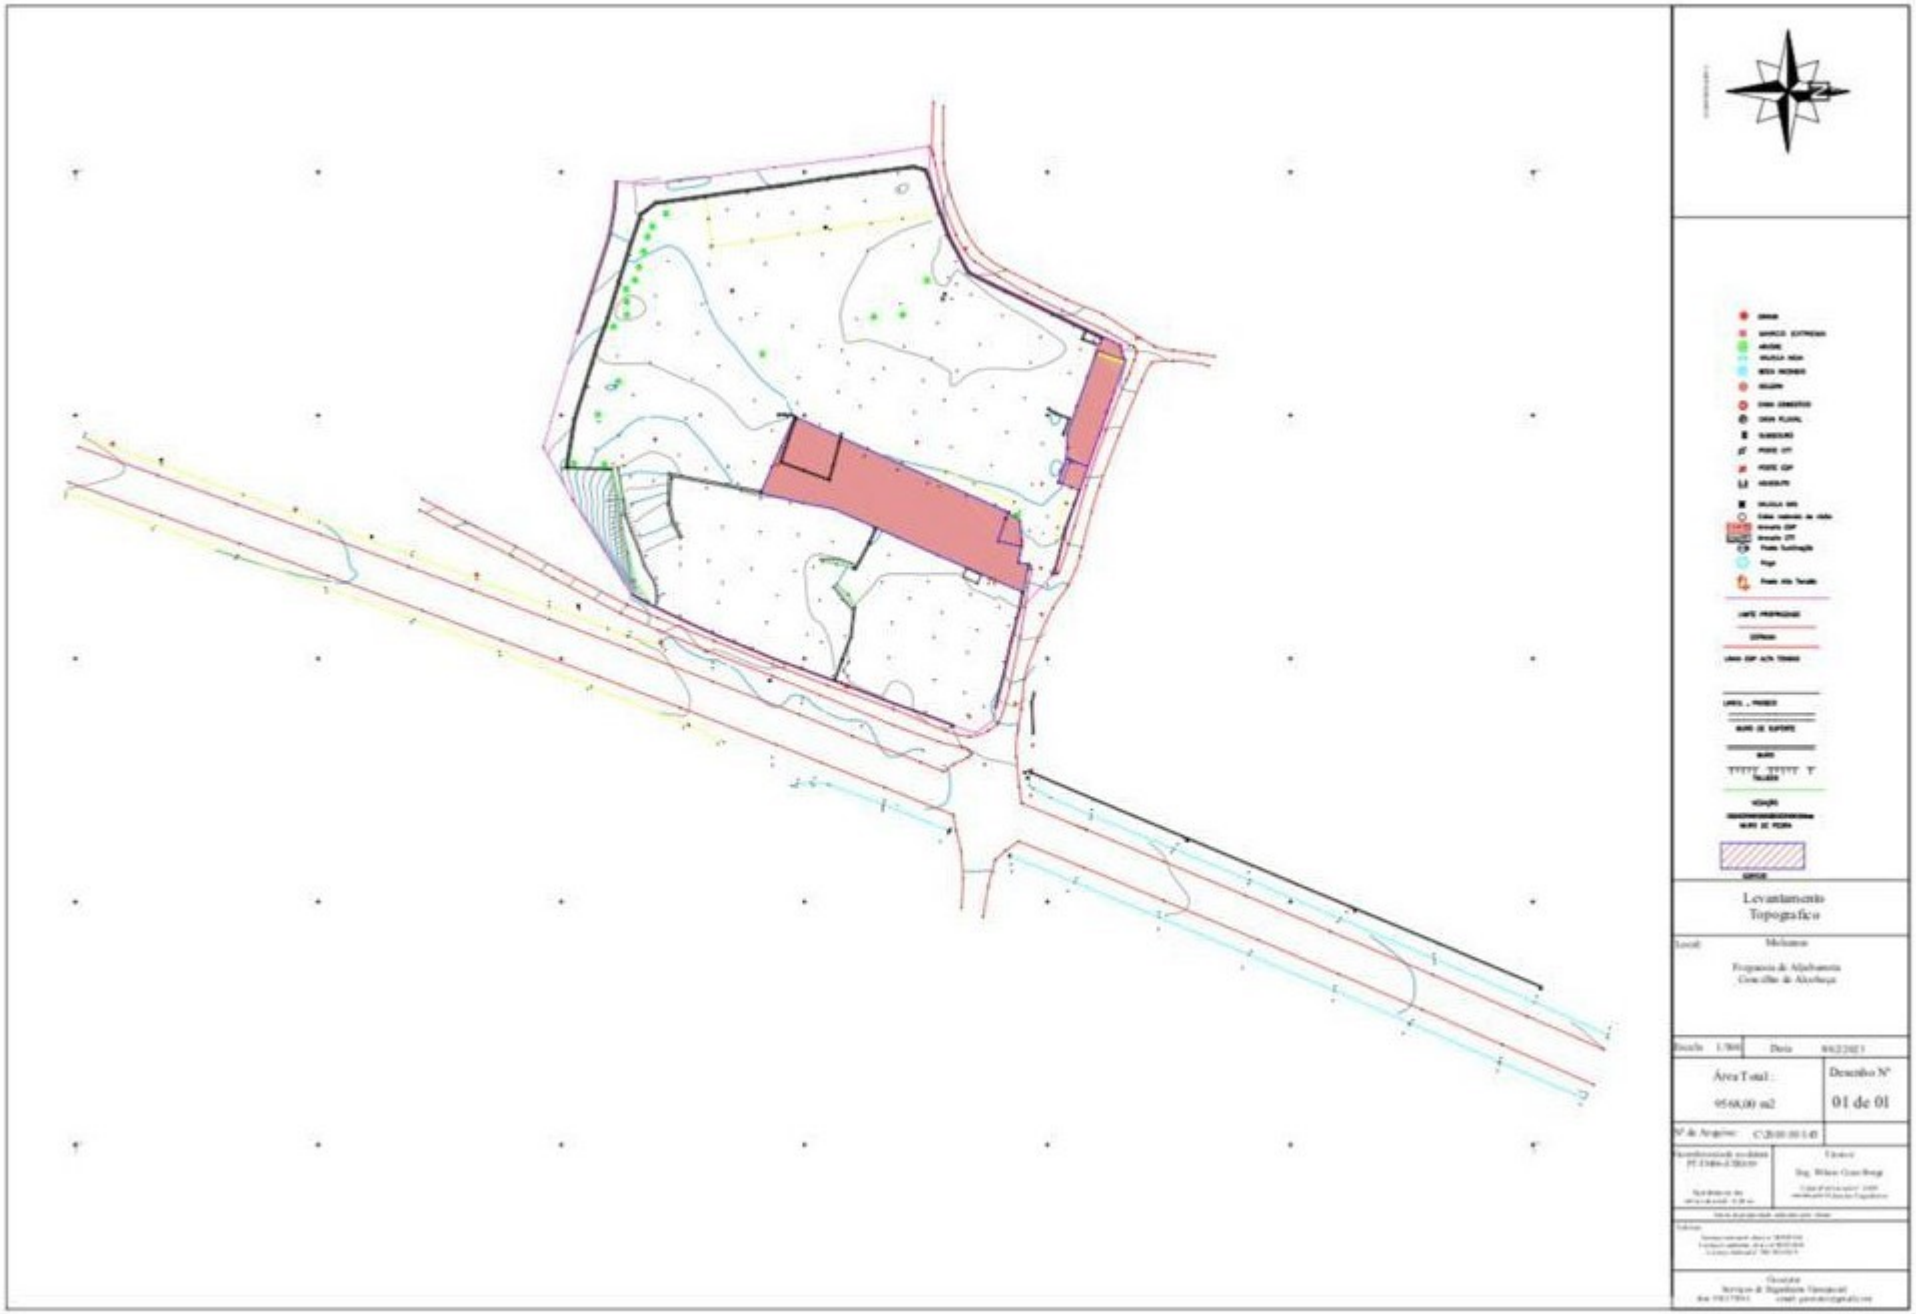
Levantamento
Topografico
Área Total :
9568,00 m2
Desenho Nº
01 de 01