



CÂMARA MUNICIPAL DE CASCAIS
 012193
 22 OUT 1964

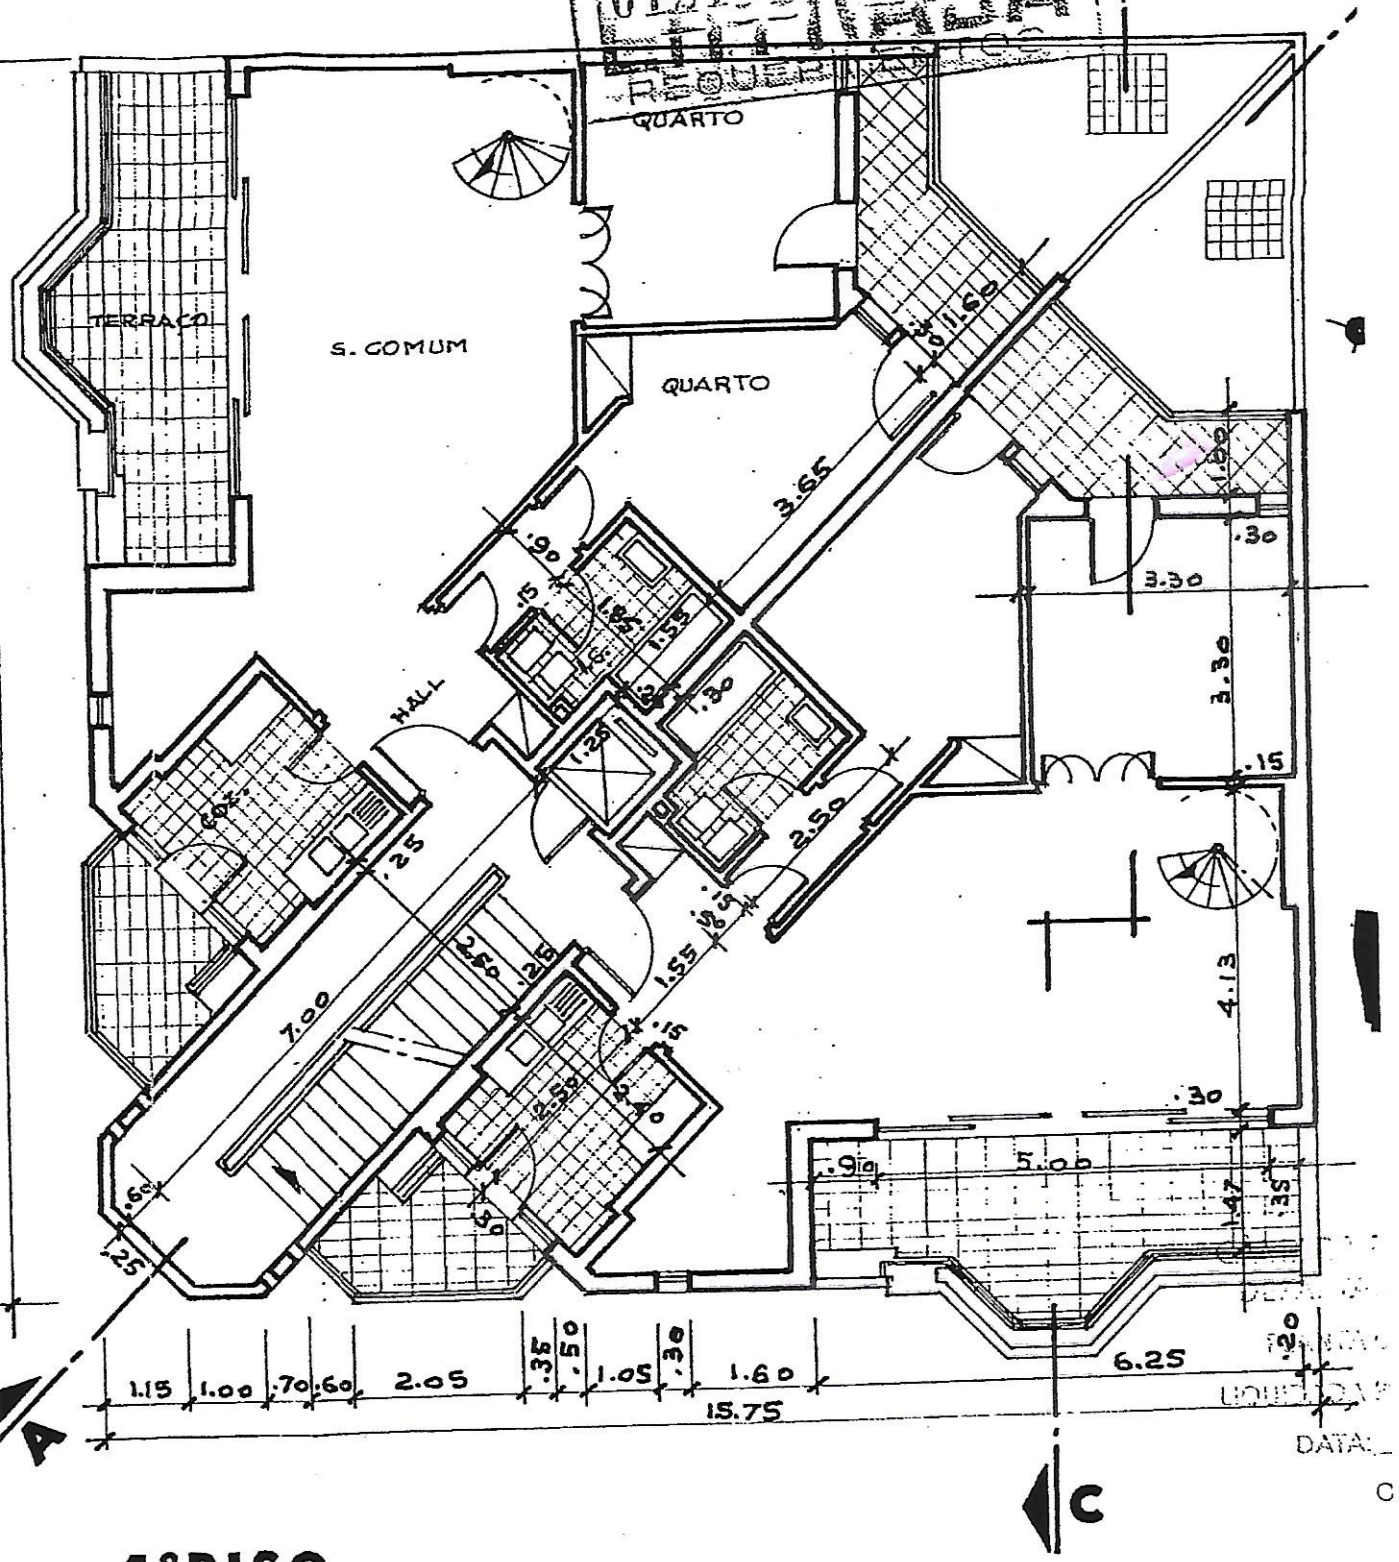

4º PISO

PLANTAS	PROJECT	ARTUR CORDEIRO E	
	DES.	22/9/69	BCB
	COP.	22/9/69	BCB
	VERIF.		
ESCALA: PROJECTO DE UM PRÉDIO A CONS...			

DATA: C

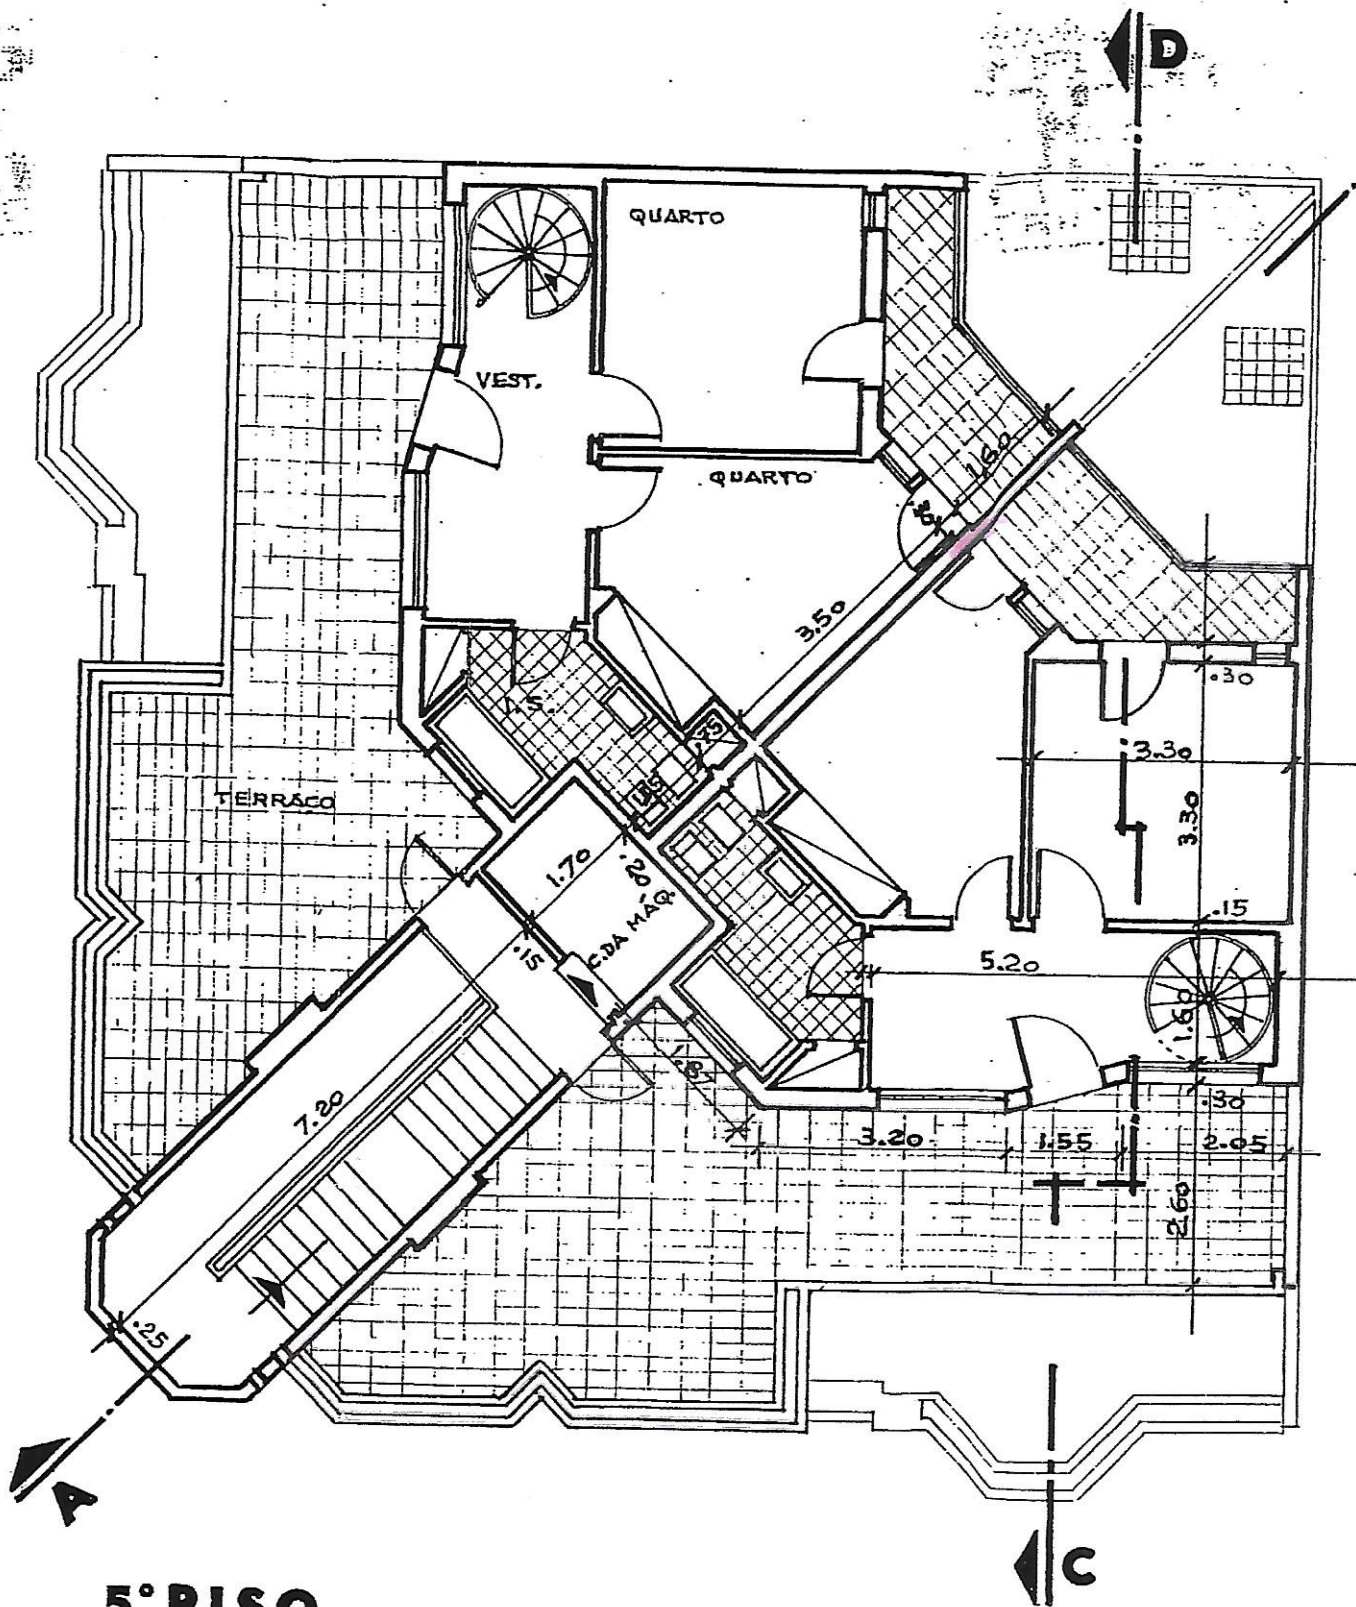

5° PISO